



BEBAUUNGSPLAN
"Campingplatz Vörlinsbach"

Ausfertigung:
Der textliche und planmäßige Inhalt der Satzungen „Bebauungsplan Vörlinsbach“ und ihrer örtlichen Bauvorschriften zum Bepflanzungsbereich Vörlinsbach stimmen mit den Satzungsbeschlüssen des Gemeinderates Oberried vom 25.04.2006 überein.

Oberried, den 29.04.2006

Winterhalter, Bürgermeister


Rechtskraft:

Die Satzung hat somit am 1. April 2006 die Kraft der Rechtskraft erlangt. Die Satzung ist dem Bürgeramt Oberried, den 16. Mai 2006 bekanntgemacht.

Die Satzung hat somit am 1. April 2006 die Kraft der Rechtskraft erlangt.

Oberried, den 16. Mai 2006

Winterhalter, Bürgermeister

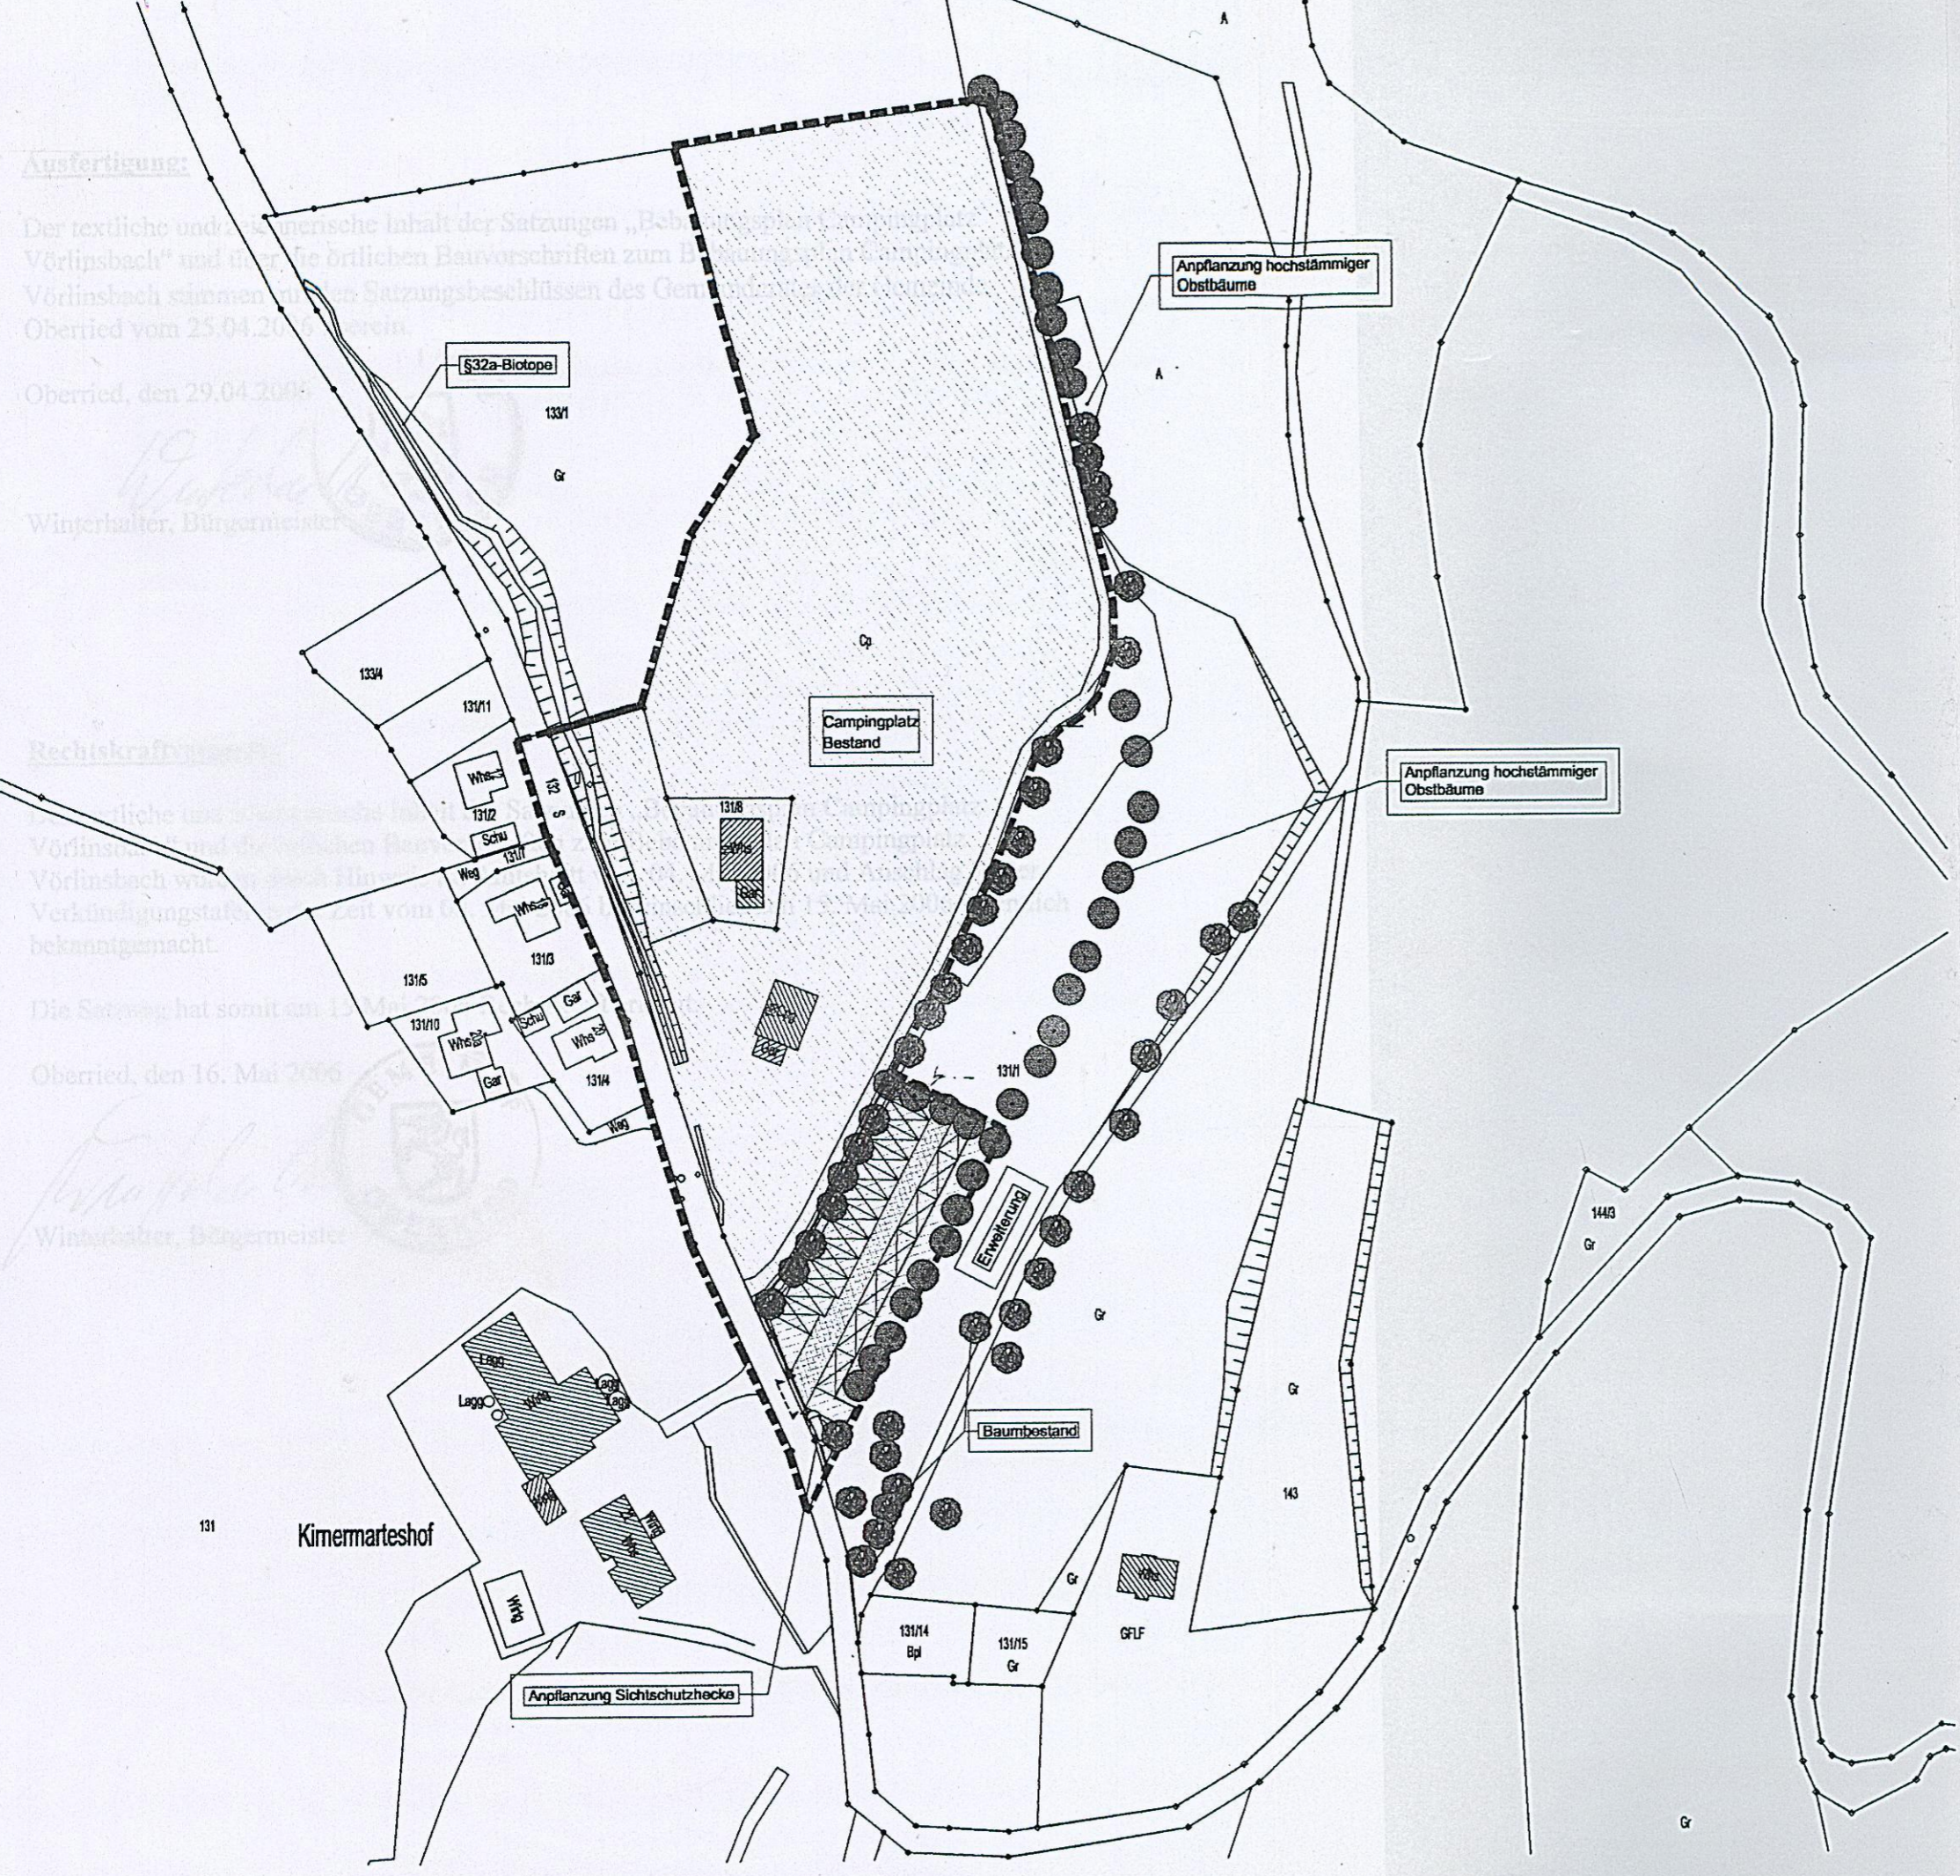

LEGENDE:

-----	Satzungsgebiet		Anpflanzung Sichtschutzhecke
—	Straßenbegrenzungslinie		Straßenverkehrsfläche
- - - - -	Einfahrtbereich		Campingplatz Bestand
	Baumbestand		Erweiterung
	Anpflanzungen Bäume		Sickerfähiger Belag (Zufahrt)

Offenlags vom: 28. Feb. 2006
bis einschl.: 01. April 2006
Oberried, den 29. April 2006

Winterhalter, Bürgermeister

Ausfertigungsvermerk:
Es wird bestätigt, dass der Inhalt dieses Planes sowie die textliche Festsetzungen unter Beachtung des vorstehenden Verfahrens mit den hierzu ergangenen Beschlüssen des Gemeinderates der Gemeinde Oberried übereinstimmt.

Winterhalter, Bürgermeister

Bearbeitung:

Datum: 29. April 2006

M: 1 : 1500