

Anlage zur Innenbereichs-
Satzung vom 6.03.79
Oberried "Oberal"
(Goldberg)



208.33

208.35


209.34

125
+173000

+173000

+39000

+39000

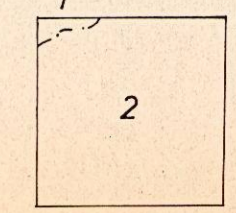


Hammerpaulshof

1 Gkg. u. Gde. Kirchzarten
2 " " " Oberried

"Genehmigt kraft Gesetzes durch Fristablauf
gem. § 34 Abs. 2 i.V.m. § 6 Abs. 4 Satz 4 BBauG
i.d.F. vom 18.8.1976 (BGBl. I S. 2256)".

1:1500



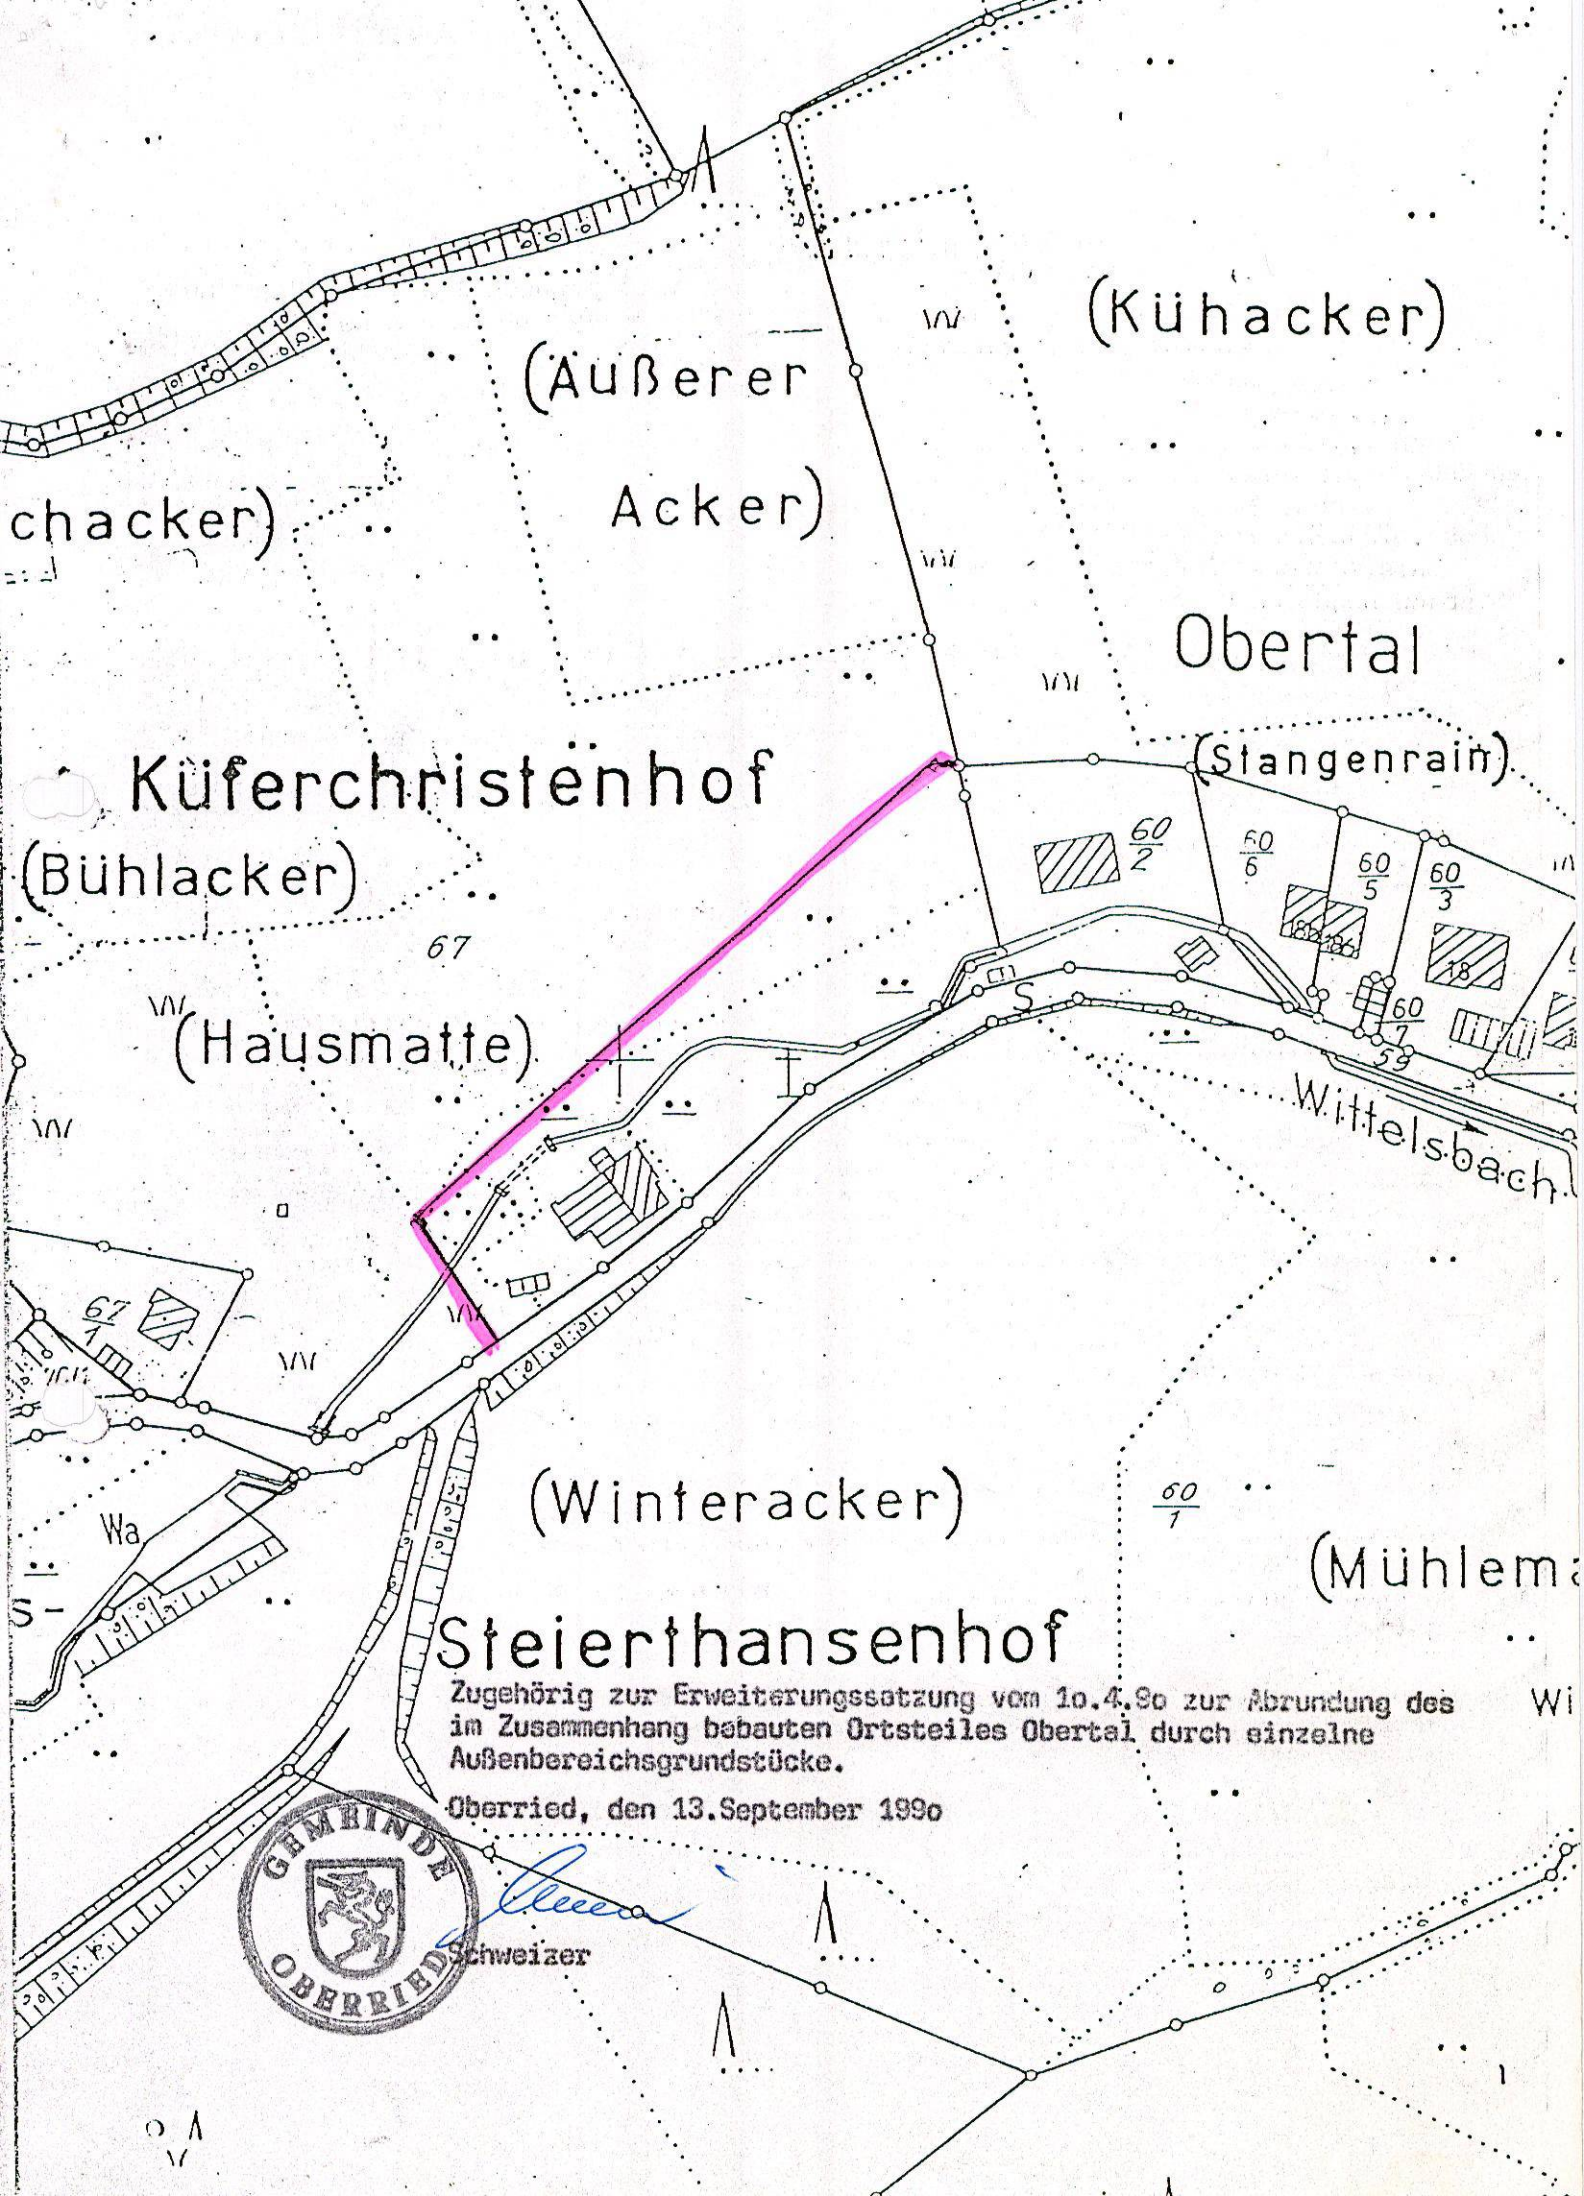

(Kühacker)

(Außerer Acker)

chacker)

Obertal

(Stangenrain)

Küferchristenhof
(Bühlacker)

67

(Hausmatte)

Wittelsbach

(Winteracker)

$\frac{60}{7}$

(Mühlem...

Steierthansenhof

Zugehörig zur Erweiterungssatzung vom 10.4.90 zur Abrundung des im Zusammenhang bebauten Ortsteiles Obertal durch einzelne Außenbereichsgrundstücke.

Oberried, den 13. September 1990



Schweizer

o A
v