


Oberried


„Vörlinsbach-Steiertenhof“ | Städtebaulicher Entwurf & 3D-Modell

Stand 21.06.2022

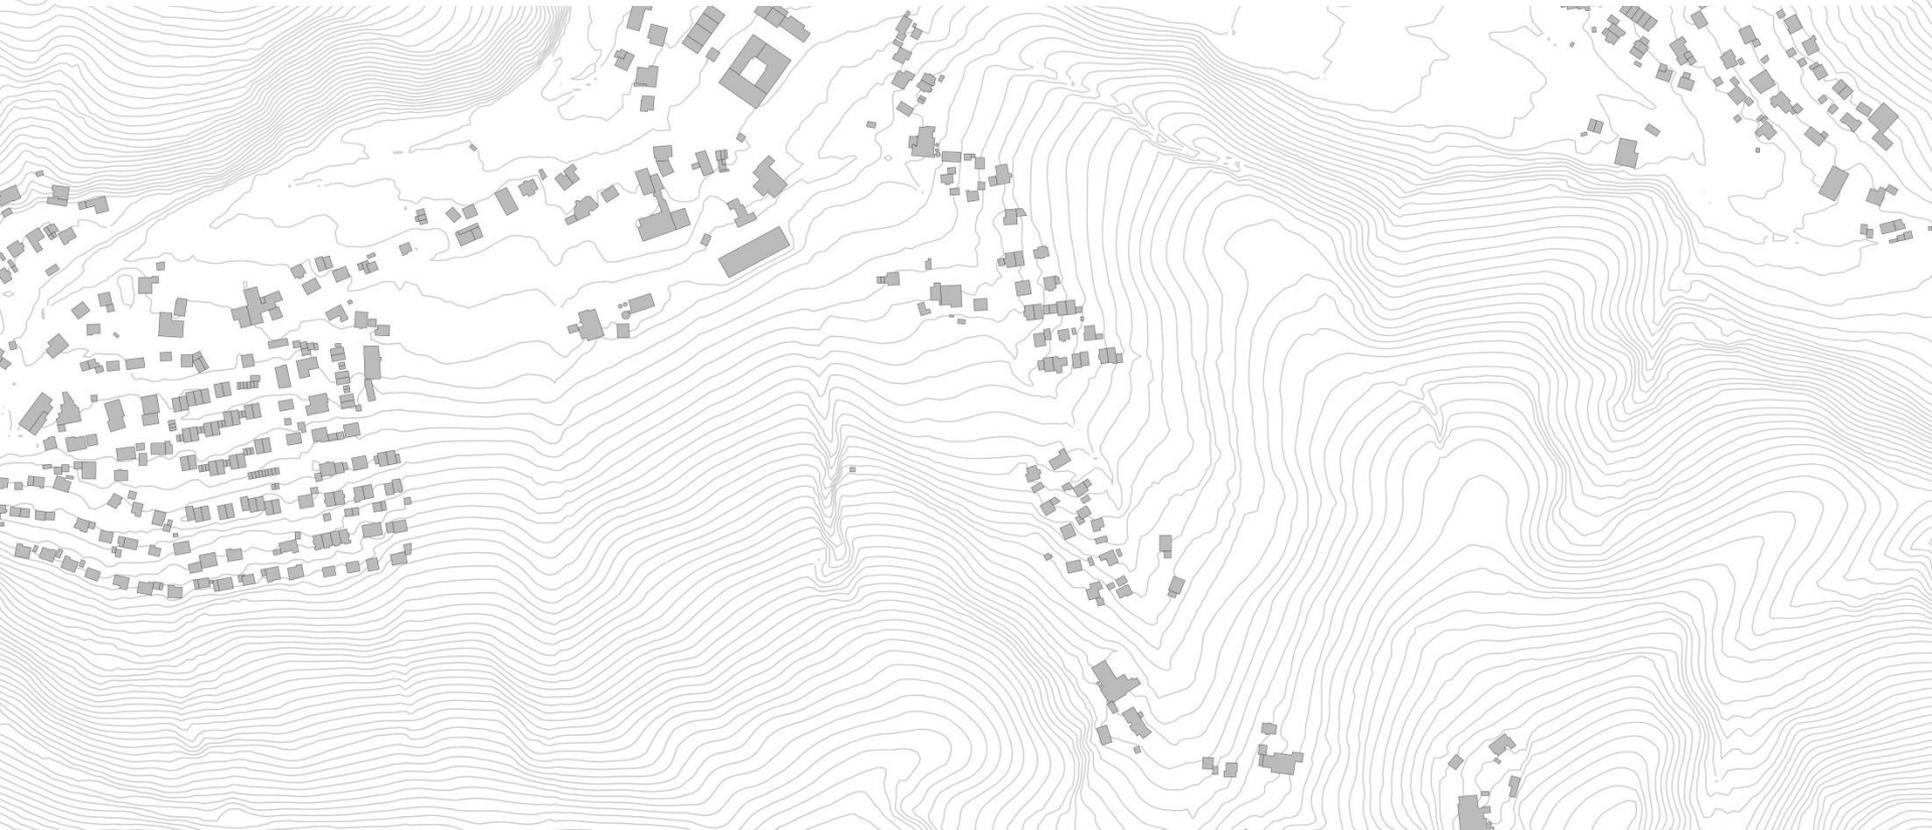



Gemeinde Oberried
Steiertenhof
Baub Abschnitt 1
Variante 3

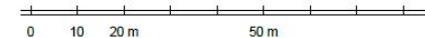

Planstand: 21.06.2022
Projekt-Nr: S-20-057
Bearbeiter: Burg/JC
22-05-25 Steiertenhof SE BA1 Variante 3 (22-06-21).dwg

M. 1 / 1000
Im A3-Format



fsp.stadtplanung
Fahle Stadtplaner Partnerschaft mbB
Schwabentoring 12, 79098 Freiburg
Fon 0761/36875-0, www.fsp-stadtplanung.de











